


18. Juni 2020
 E:\projekte\Projekte\6866\Domnisch\cad\lage\6866_02H_Grundstücksübersicht_20200615.dwg

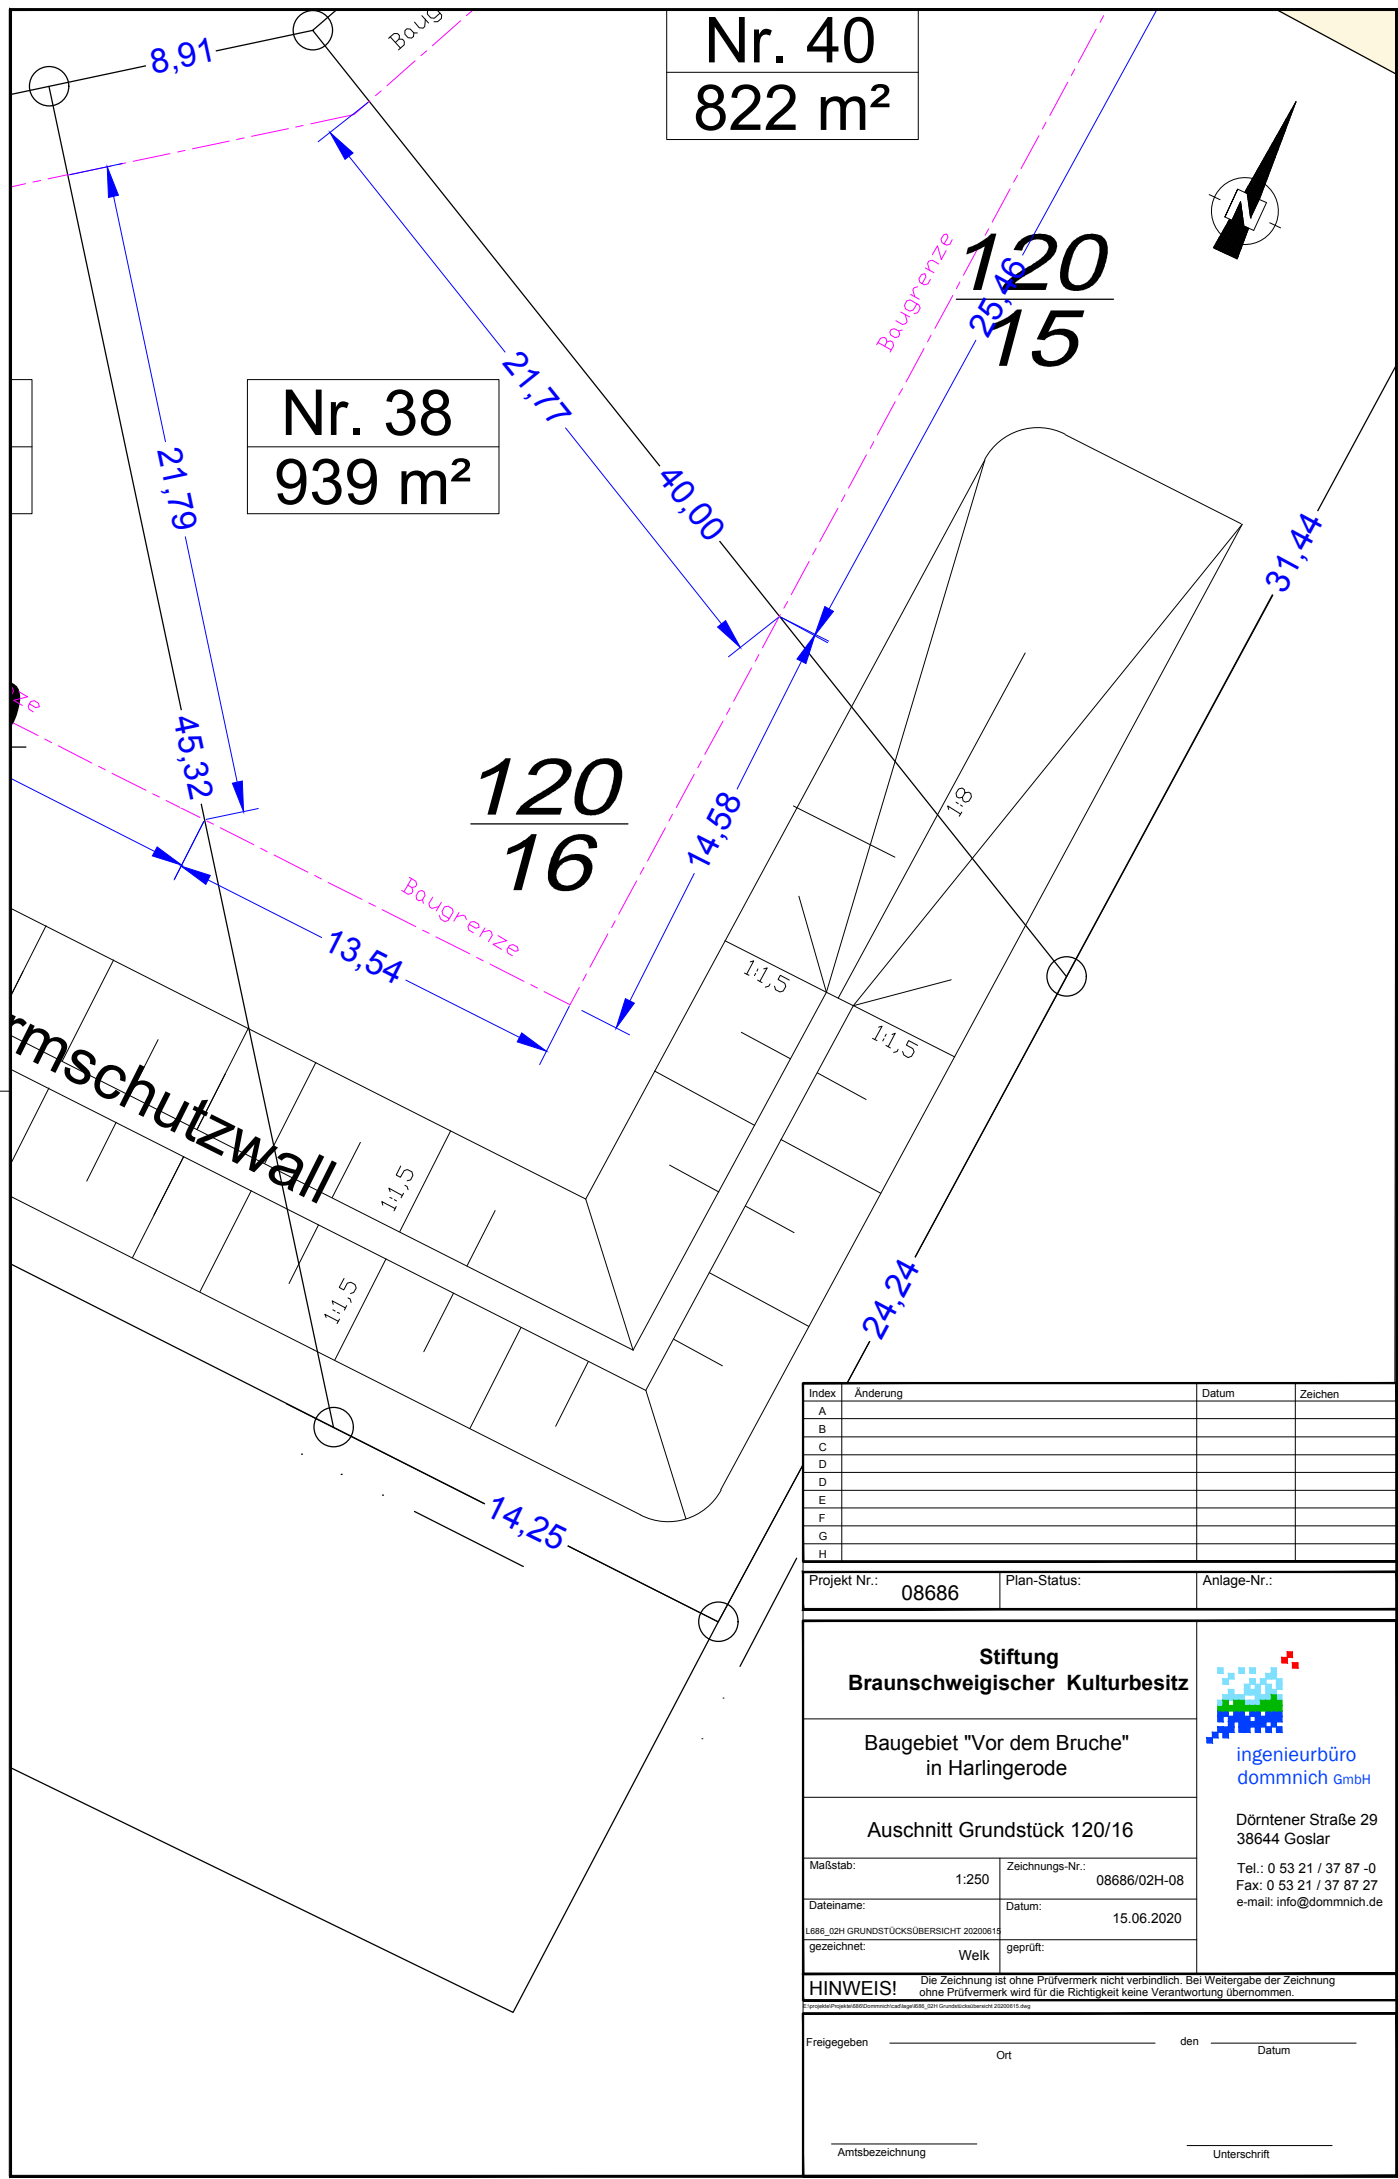

Nr. 40
 822 m²


Nr. 38
 939 m²

120
 16

120
 15

Index	Änderung	Datum	Zeichen
A			
B			
C			
D			
D			
E			
F			
G			
H			

Projekt Nr.: 08686	Plan-Status:	Anlage-Nr.:
--------------------	--------------	-------------

Stiftung Braunschweiger Kulturbesitz		 ingenieurbüro domnisch GmbH
Baugebiet "Vor dem Bruche" in Harlingerode		
Ausschnitt Grundstück 120/16		
Maßstab: 1:250	Zeichnungs-Nr.: 08686/02H-08	Dörtener Straße 29 38644 Goslar Tel.: 0 53 21 / 37 87 -0 Fax: 0 53 21 / 37 87 27 e-mail: info@domnisch.de
Dateiname: L686_02H_Grundstücksübersicht_20200615	Datum: 15.06.2020	
gezeichnet: Welk	geprüft:	

HINWEIS! Die Zeichnung ist ohne Prüfvermerk nicht verbindlich. Bei Weitergabe der Zeichnung ohne Prüfvermerk wird für die Richtigkeit keine Verantwortung übernommen.

Freigegeben _____ Ort _____ den _____ Datum _____

_____ Amtsbezeichnung _____ Unterschrift _____